DURAVERT®

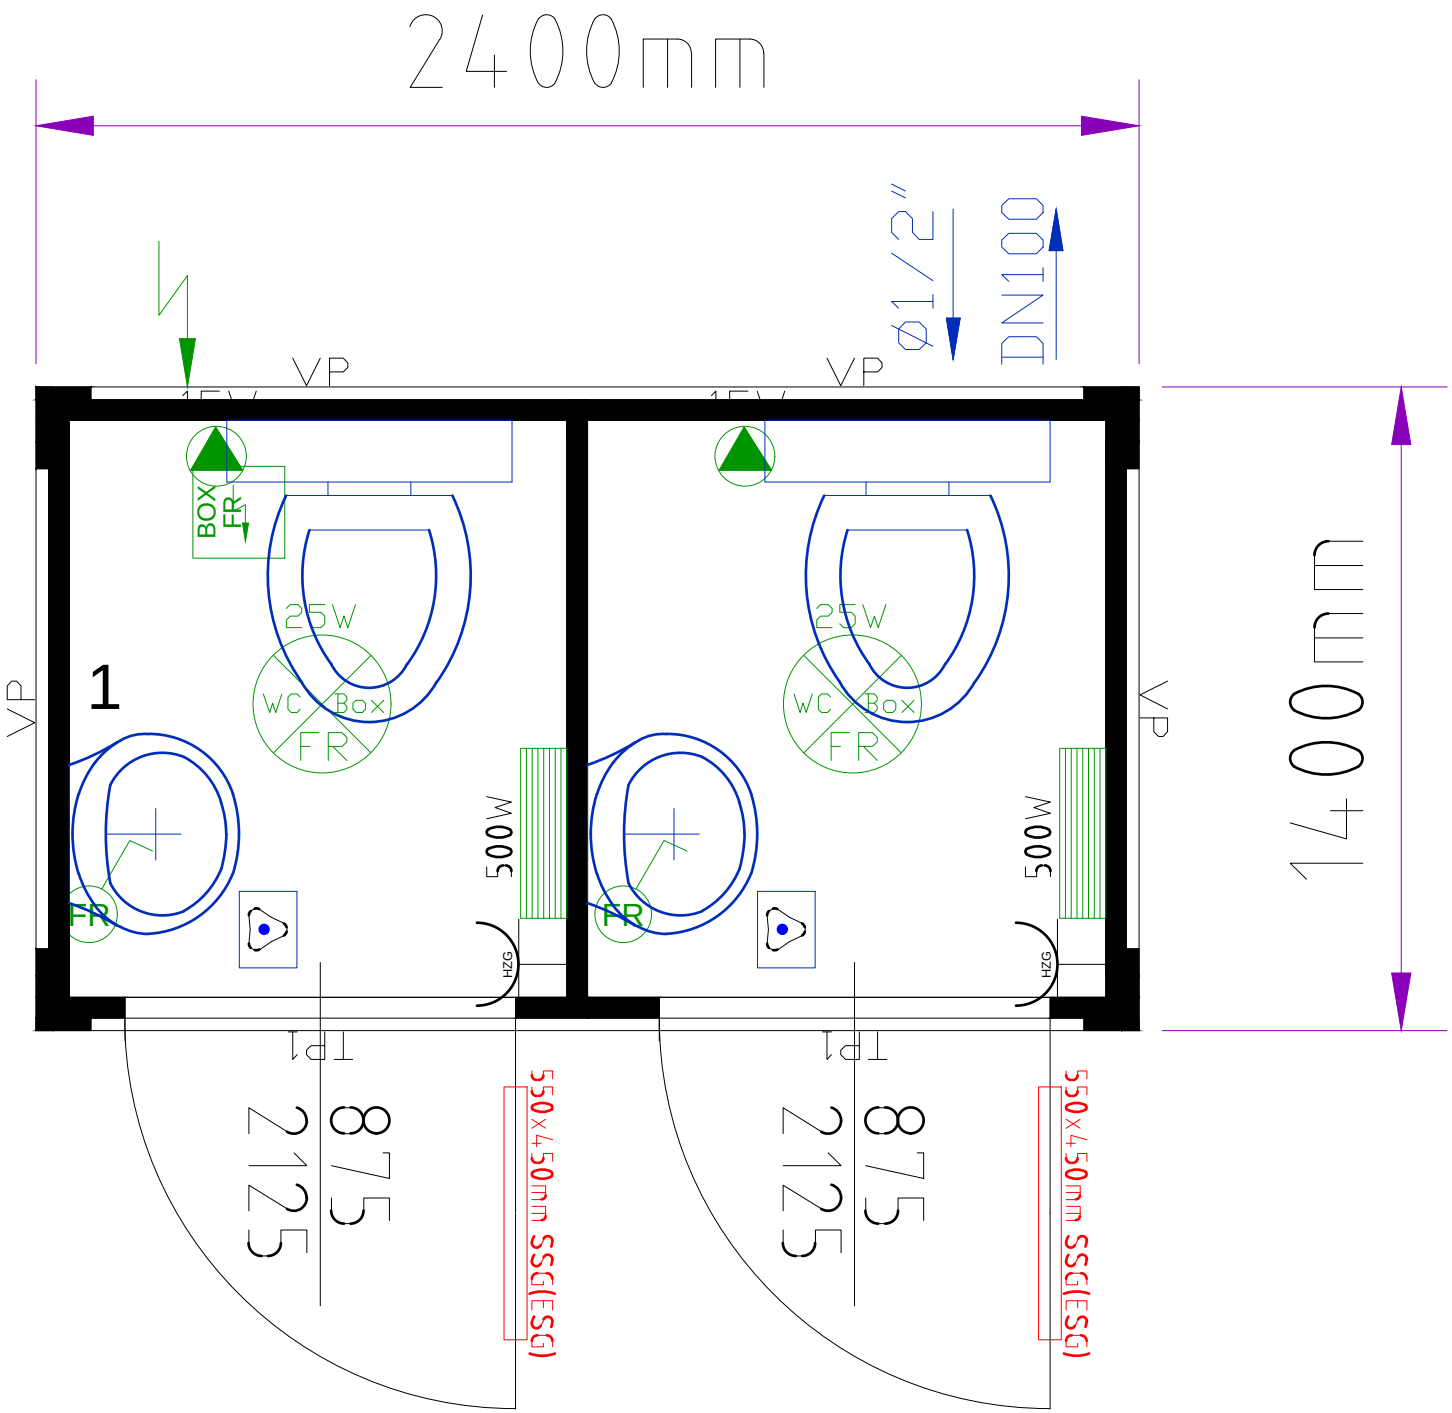
2400mm
1400mm
Ø1/2"
DN100
VP
VP
VP
VP
BOX
FR
25W
WC
Box
FR
1
FR
500W
HZG
TP1
875
2125
550x450mm SSG(ESG)
25W
WC
Box
FR
FR
500W
HZG
TP1
875
2125
550x450mm SSG(ESG)